


AIRE DES VENTS

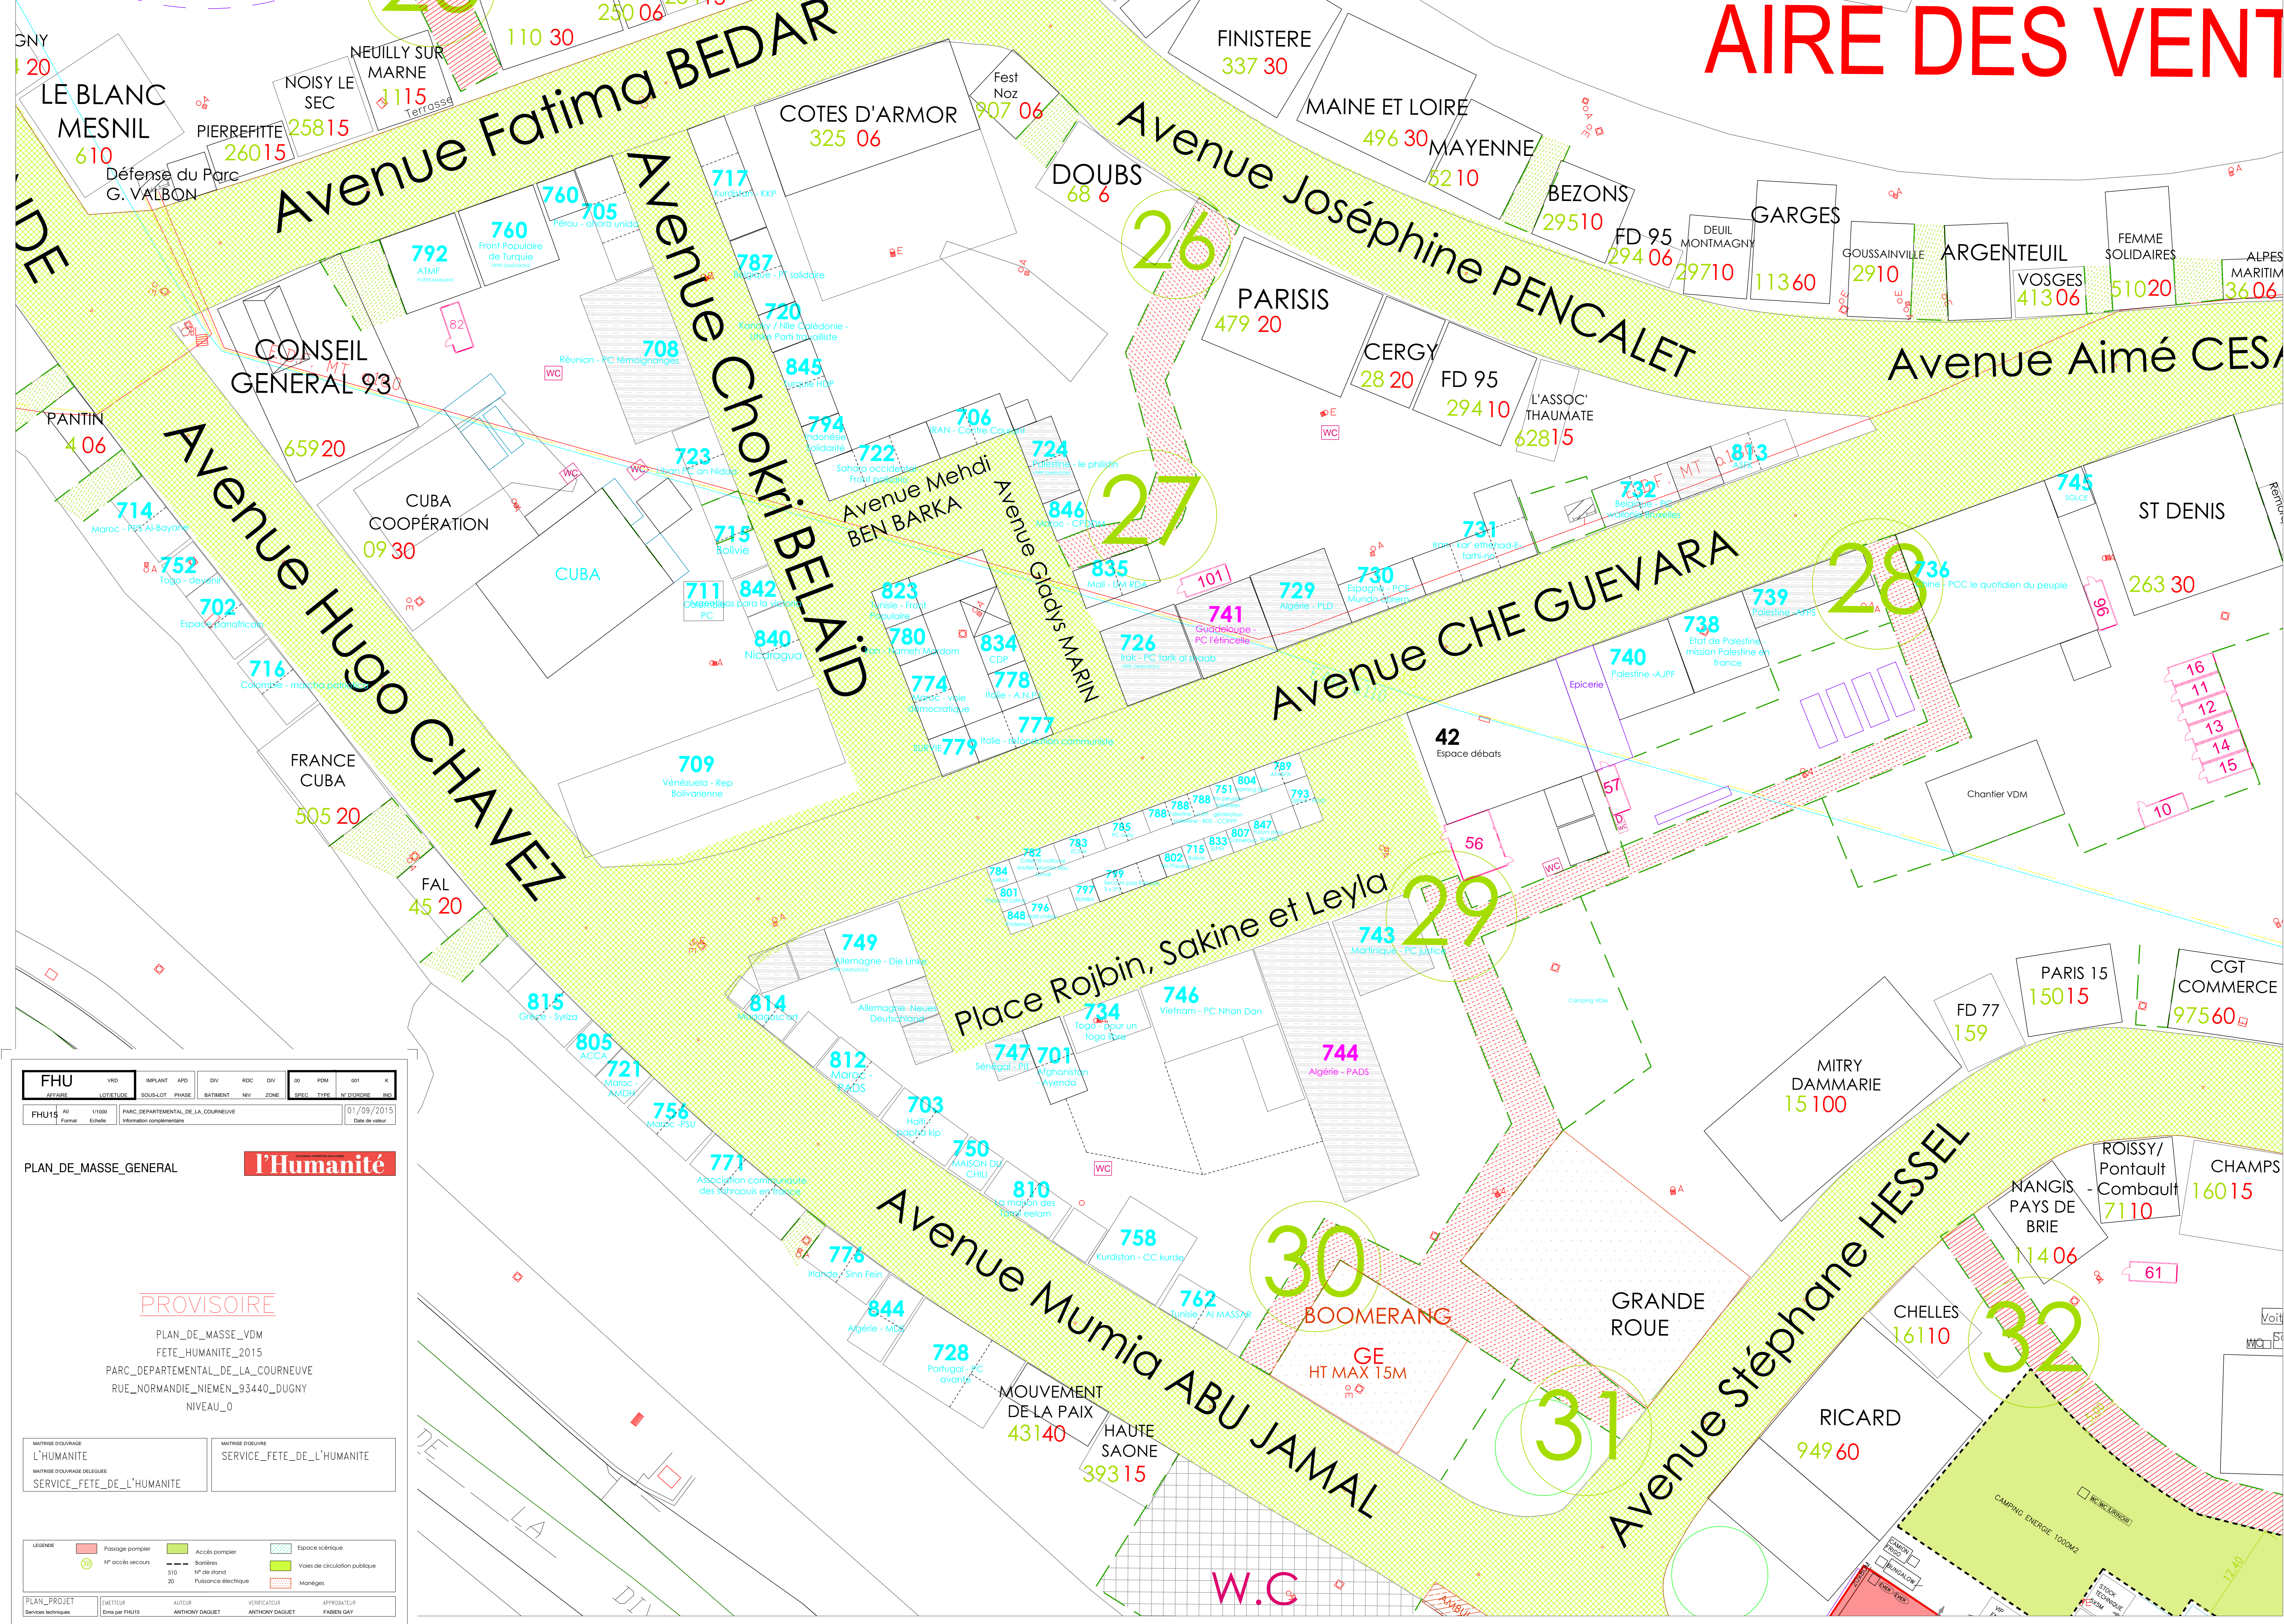

FHU	VRD	IMPLANT	APD	DIV	BDC	DIV	00	FSM	00	X
APPAREIL	LOTEUR	SOUS-LOT	PHASE	BATIMENT	NV	ZONE	SPRUC	TYP	N° DOSSIER	RD
FHU16	AD	11000	PARC DEPARTEMENTAL DE LA COURNEUVE	Information complémentaire					01/09/2015	
<p>PLAN_DE_MASSE_GENERAL</p> <p>l'Humanité</p> <p>PROVISOIRE</p> <p>PLAN_DE_MASSE_VDM FETE_HUMANITE_2015 PARC_DEPARTEMENTAL_DE_LA_COURNEUVE RUE_NORMANDIE_NIEMEN_93440_DUGNY NIVEAU_0</p>										
<p>MATRISE D'OUVRAGE L'HUMANITE</p>					<p>MATRISE D'OUVRAGE SERVICE_FETE_DE_L'HUMANITE</p>					
<p>MATRISE D'OUVRAGE DESURE SERVICE_FETE_DE_L'HUMANITE</p>										
<p>LEGENDE</p> <ul style="list-style-type: none"> Passage piétonnier Accès piétonnier Espace scénique RF accès secours Bornes Vois de circulation publique 3/0 10 de stand Puissance électrique Manèges 										
<p>PLAN_PROJET</p> <p>EMETTEUR: Service techniques</p> <p>AUTEUR: ANTHONY DAGUET</p> <p>VERIFICATEUR: ANTHONY DAGUET</p> <p>APPROBATEUR: FABIEN GAY</p>										